

ΕΦΗΜΕΡΙΣ ΤΗΣ ΚΥΒΕΡΝΗΣΕΩΣ
ΤΗΣ ΕΛΛΗΝΙΚΗΣ ΔΗΜΟΚΡΑΤΙΑΣ

ΑΘΗΝΑ 14 ΑΠΡΙΛΙΟΥ 1992	ΤΕΥΧΟΣ ΔΕΥΤΕΡΟ	ΑΡΙΘΜΟΣ ΦΥΛΛΟΥ 258

ΠΕΡΙΕΧΟΜΕΝΑ

ΥΠΟΥΡΓΙΚΕΣ ΑΠΟΦΑΣΕΙΣ & ΕΓΚΡΙΣΕΙΣ

Αριθ. 2021025/1326/0022 (1)

Καθορισμός αριθμού συνεδριάσεων Πειθαρχικών Συμβουλίων Μεσιτών Αστικών Συμβάσεων.

ΟΙ ΥΠΟΥΡΓΟΙ ΟΙΚΟΝΟΜΙΚΩΝ ΚΑΙ ΕΜΠΟΡΙΟΥ

Έχοντας υπόψη:

1. Το Ν. 1558/85 «Κυβέρνηση και Κυβερνητικά Όργανα».
2. Το Π.Δ. 397/88 «Οργανισμός του Υπουργείου Εμπορίου» όπως τροποποιήθηκε μεταγενέστερα.
3. Το Νόμο 308/76 «περί Μεσιτών Αστικών Συμβάσεων».
4. Το Νόμο 1746/88 «Ρύθμιση του Θεσμού των Επιμελητηρίων και άλλες διατάξεις».
5. Την αριθμ. Β3-662/82 κοινή υπουργική απόφαση «Αναμόρφωση συλλογικών οργάνων γνωμοδοτικής και αποφασιστικής αρμοδιότητος των Ν.Π.Δ.Δ. που εποπτεύονται από το Υπουργείο Εμπορίου».
6. Το Π.Δ. 492/84 «περιορισμός αρμοδιοτήτων κατά την έκδοση διοικητικών πράξεων σε αντικείμενο αρμοδιότητος Υπουργείου Προεδρίας της Κυβερνήσεως και λοιπών Υπουργείων».
7. Το Ν. 1505/84 «Αναδιάρθρωση μισθολογίου προσωπικού της Δημοσίας Διοίκησης και άλλες συναφείς διατάξεις» όπως τροποποιήθηκε με το Νόμο 1810/88 «Για την συμπλήρωση και βελτίωση του Ν. 1505/84 και άλλες διατάξεις καθώς και την αριθμ. 79850/3036/6.9.88 (ΦΕΚ 692/Β/20.9.88) απόφαση του Υφυπουργού Οικονομικών.
8. Την αριθμ. Υ1660/1007556/116/006Α/23.1.92 Απόφαση Πρωθυπουργού και Υπουργού Οικονομικών «ανάθεση αρμοδιοτήτων Υπουργού Οικονομικών στον Υφυπουργό Οικονομικών».
9. Το αριθμ. 2272/242/14.2.92 έγγραφο του Επαγγελματικού Επιμελητηρίου της Αθήνας, αποφασίζουμε:

Καθορίζουμε τον αριθμό των συνεδριάσεων των Πειθαρχικών Συμβουλίων Μεσιτών Αστικών Συμβάσεων του άρθρου 5 του Νόμου 308/76, μέχρι έξι (6) κατά μήνα, καθώς και την αποζημίωση των ιδιωτών, που μετέχουν στο παραπάνω Συμβούλιο, σε δρχ. τρεις χιλιάδες (3.000) κατά συνέδριαση.

Οι συνεδριάσεις θα πραγματοποιούνται εκτός ωρών εργασίας.

Η απόφασή μας αυτή ισχύει από τη δημοσίευσή της στην Εφημερίδα της Κυβερνήσεως.

Αθήνα, 31 Μαρτίου 1992

ΟΙ ΥΠΟΥΡΓΟΙ

ΥΦΥΠΟΥΡΓΟΣ ΟΙΚΟΝΟΜΙΚΩΝ	ΕΜΠΟΡΙΟΥ
ΚΩΝ. ΓΙΑΤΡΑΚΟΣ	**ΑΝΔ. ΑΝΔΡΙΑΝΟΠΟΥΛΟΣ**

Αριθ. 2028489/3733-7/0016 (2)

Πληρωμή των χρεών, στις Δημόσιες Οικονομικές Υπηρεσίες Ανωνύμων Εταιρειών, αποκλειστικά με επιταγές.

Ο ΥΠΟΥΡΓΟΣ ΟΙΚΟΝΟΜΙΚΩΝ

Έχοντας υπόψη:

1. Τις διατάξεις του Α.Ν. 1819/1951 «περί τρόπου διεξαγωγής των πάσης φύσεως συναλλαγών του Δημοσίου», όπως τροποποιήθηκαν με τις διατάξεις του άρθρου 89 του Ν. 1041/1980.
2. Την αριθμ. 179611/1968 απόφασή μας, όπως ισχύει σήμερα, που εκδόθηκε κατ' εξουσιοδότηση των παραπάνω διατάξεων και αναφέρεται στη διαδικασία πληρωμής των χρεών πρός το Δημόσιο με επιταγές.
3. Την απόφασή μας αριθμ. 93824/29.7.83 (ΦΕΚ 473/18.6.83 τ. Β') όπως ισχύει σήμερα, με την οποία καθορίστηκε το ύψος του ποσού που μπορεί να καταβληθεί με μετρητά.

4. Την ανάγκη σταδιακής εφαρμογής σύγχρονων μεθόδων συναλλαγής των φορολογουμένων με το Δημόσιο, σε συνδιασμό και με το γεγονός ότι οι ανώνυμες Εταιρείες χρησιμοποιούν ήδη, σε ευρεία κλίμακα, επιταγές στις συναλλαγές τους με το Δημόσιο, αποφασίζουμε:

1. Οφειλές Ανωνύμων Εταιρειών προς το Δημόσιο καταβάλλονται στις Δ.Ο.Υ. Φορολογίας Ανωνύμων Εταιρειών Αθηνών, Πειραιώς και Θεσσαλονίκης υποχρεωτικά με επιταγές, ανεξαρτήτως ποσού.

2. Ειδικά για την καταβολή των βάση δήλωσης οφειλών, προσκομίζεται στις παραπάνω Δ.Ο.Υ., από την υπόχρεο Εταιρεία ισόποση επιταγή με την οφειλή που προκύπτει από κάθε δήλωση.

3. Το ποσό της προσαύξησης εκπρόθεσμης καταβολής καθώς και το ποσό της προσαύξησης λόγω μη εμπρόθεσμης απόδοσης των βάση δήλωσης φόρων καταβάλλεται και με μετρητά στις προαναφερόμενες Δ.Ο.Υ. μόνο στην περίπτωση που δεν υπερβαίνει το οριζόμενο στην απόφασή μας αριθμ. 93824/29.7.83, όπως ισχύει σήμερα, όριο και η Εταιρεία δεν γνωρίζει το ακριβές ποσό της προσαύξησης.

4. Η απόφασή μας αριθ. 179611/1968 εξακολουθεί να ισχύει και στη συγκεκριμένη περίπτωση.

Η παρούσα που ισχύει από την 1η Μαΐου 1992, να δημοσιευθεί στην Εφημερίδα της Κυβερνήσεως.

Αθήνα, 30 Μαρτίου 1992

Ο ΥΠΟΥΡΓΟΣ

ΙΩΑΝΝΗΣ ΠΑΛΑΙΟΚΡΑΣΣΑΣ

Αριθ. 110/160 (3)

Αύξηση των συντάξεων που παρέχει το Ταμείο Επικ. Ασφάλισης Προσ/κου Α.Ε., Οινοποιΐας - Ζυθοποιΐας - Οινοπνευματοποιΐας.

Ο ΥΠΟΥΡΓΟΣ ΥΓΕΙΑΣ, ΠΡΟΝΟΙΑΣ & ΚΟΙΝ. ΑΣΦΑΛΙΣΕΩΝ

Έχοντας υπόψη:

1. Τις διατάξεις της παρ. 4 του άρθρου 1 του Ν.Δ. 4577/66 (ΦΕΚ 230/Α/66).

2. Τις διατάξεις του Π.Δ/τος 105/88 (ΦΕΚ 46/Α/88).

3. Τις διατάξεις του άρθρου 7 του Ν. 1275/82 (ΦΕΚ 100/Α).

4. Τη γνώμη του Δ.Σ. του ΤΕΑΠΟΖΟ που έχει ληφθεί κατά την αρ. 2788/3.10.91 συνεδρίασή του.

5. Την αριθ. Υ.1540/1991 κοινή απόφαση του Πρωθυπουργού και του Υπουργού Υγείας, Πρόνοιας και Κοινωνικών Ασφαλίσεων, για τη μεταβίβαση αρμοδιοτήτων, αποφασίζουμε:

1. Τα εδάφια β' και ε' παρ. 1 του άρθρου 6 του Κανονισμού Παροχών του Ταμείου Επικουρικής Ασφαλίσεως Προσωπικού Α.Ε. Οινοποιΐας - Ζυθοποιΐας - Οινοπνευματοποιΐας, αντικαθίσταται ως εξής:

«β. Η μηνιαία σύνταξη των ασφαλισμένων που εξέρχονται από την υπηρεσία από 1η Ιανουαρίου 1992 αποτελείται από την βασική σύνταξη όπως αυτή καθορίζεται στα παρακάτω κλιμάκια και αντιστοιχεί σε 20ετή συντάξιμο υπηρεσία και από τις προσαυξήσεις του εδ. γ' της παρ. 1 του άρθρου αυτού για κάθε συντάξιμο έτος πέραν της 20ετίας ως εξής:

Συντάξιμος μισθός	Βασική Σύνταξη
Μέχρι 90.000	30.000
90.001 - 95.000	30.500
95.001 - 100.000	31.000
100.001 - 110.000	31.500
110.001 - 120.000	32.000
120.001 - 130.000	32.500
130.001 - 140.000	33.000
140.001 - 150.000	33.500
150.001 - 160.000	34.000
160.001 - 170.000	34.500
170.001 - 180.000	35.000
180.001 - 190.000	35.500
190.001 - 200.000	36.000
200.001 - 210.000	36.500
210.001 - 220.000	37.000
220.001 - 230.000	37.500
230.001 - 340.000	38.000
240.001 - 250.000	38.500
250.001 - 260.000	39.000
260.001 - 270.000	39.500
270.001 - 280.000	40.000
280.001 - 290.000	40.500
290.001 - 300.000	41.000
300.001 - και άνω	41.500

Οι συντάξεις που καταβάλλει το Ταμείο στους συνταξιούχους και στους διακαιούχους επιδόματος αναπροσαρμογής των οποίων η έναρξη του συνταξιοδοτικού τους δικαιώματος εμπίπτει στο μέχρι 31 Δεκεμβρίου 1991 χρονικό διάστημα αυξάνονται από 1η Ιανουαρίου 1992 κατά ποσοστό 11%».

«ε. Από 1 Ιανουαρίου 1992 το ποσό της καταβαλλόμενης σύνταξης σε καμμιά περίπτωση δεν μπορεί να είναι κατώτερο του ποσού των δρχ. είκοσι εννέα χιλιάδων πενταχοσίων (29.500), για τους συνταξιούχους του εδ. α', β', γ', δ', δα και ε της παρ. 1 και του εδ. α' της παρ. 5 του άρθρου 2 του Κανονισμού Παροχών (λόγω γήρατος, αναπηρίας) και του ποσού των δρχ. είκοσι τριών χιλιάδων πενταχοσίων (23.500) για τους συνταξιούχους του άρθρου 7 (λόγω θανάτου) και τους συνταξιούχους του εδ. ζ' της παρ. 2 του άρθρου 2 του Κανονισμού Παροχών (μερικής αναπηρίας) ανεξαρτήτως από τον χρόνο έναρξης του συνταξιοδοτικού δικαιώματος. Οι συνταξιούχοι του εδ. Β' της παρ. 5 του άρθρου 2 του Κανονισμού Παροχών δεν εμπίπτουν στις διατάξεις των κατωτάτων ορίων».

Η απόφαση αυτή να δημοσιευθεί στην Εφημερίδα της Κυβερνήσεως.

Αθήνα, 1 Απριλίου 1992

Ο ΥΦΥΠΟΥΡΓΟΣ

Δ. ΣΙΟΥΦΑΣ

Αριθ. ΥΠΠΟ/ΔΙΟΙΚ/Β/14808 (4)

Καθορισμός τρόπου πλήρωσης θέσεων προσωπικού μερικής απασχόλησης του Κρατικού Ωδείου Θεσσαλονίκης.

ΟΙ ΥΠΟΥΡΓΟΙ ΠΡΟΕΔΡΙΑΣ ΤΗΣ ΚΥΒΕΡΝΗΣΗΣ ΚΑΙ ΠΟΛΙΤΙΣΜΟΥ

Έχοντας υπόψη:

1. Τις διατάξεις του Π.Δ. 294/89 «Σύσταση οργανικών θέσεων μερικής αποσχόλησης με σύμβαση εργασίας ιδιωτικού δικαίου αορίστου χρόνου για προσωπικό καθαριότητας και λοιπό βοηθητικό προσωπικό του Κρ. Ωδείου Θεσ/νίκης (ΦΕΚ 135/Α).

2. Τη διάταξη της παρ. 2 του άρθρου 9 του Π.Δ. 410/88 «Κώδικας προσωπικού με σύμβαση εργασίας ιδιωτικού δικαίου του Δημοσίου κ.λ.π.

3. Την ΥΠΠΟ/ΔΙΟΙΚ/Β/4846/28.1.92 κοινή απόφασή μας με την οποία εξαιρέθηκε η πλήρωση των κατωτέρω θέσεων του Κρ. Ωδείου Θεσ/νίκης, από τις περί προσλήψεων διατάξεις του Ν. 1735/87.

4. Την 169/15.1.91 Πράξη της Πενταμελούς Επιτροπής Υπουργών με την οποία εγκρίθηκε η πλήρωση με επιλογή των κατωτέρω θέσεων του Ωδείου Θεσσαλονίκης.

5. Την ΥΠΠΟ/ΓΝΟΣ/49610/28.11.90 Κοινή Υπουργική απόφαση Εξαίρεση από τον περιορισμό των τριών υπογραφών (ΦΕΚ 743/Β), αποφασίζουμε:

Καθορίζουμε την επιλογή ως τρόπο πλήρωσης των πέντε κενών οργανικών θέσεων προσωπικού καθαριότητας και λοιπού βοηθητικού προσωπικού με σύμβαση εργασίας ιδιωτικού δικαίου αορίστου χρόνου μερικής απασχόλησης (τεσσάρων καθαριστριών και ενός κλητήρα) του Κρατικού Ωδείου Θεσσαλονίκης, των οποίων η πλήρωση εγκρίθηκε με την 169/15.1.91 Πράξη της Πενταμελούς Επιτροπής Υπουργών και εξαιρέθηκε από τις περί προσλήψεων, διατάξεις του Ν. 1735/87, με την ΥΠΠΟ/ΔΙΟΙΚ/Β/4846/28.1.92 Κοινή Απόφασή μας.

Η απόφαση αυτή να δημοσιευθεί στην Εφημερίδα της Κυβερνήσεως.

Αθήνα, 26 Μαρτίου 1992

ΟΙ ΥΠΟΥΡΓΟΙ

ΠΡΟΕΔΡΙΑΣ ΤΗΣ ΚΥΒΕΡΝΗΣΗΣ — **ΣΩΤ. ΚΟΥΒΕΛΑΣ**

ΠΟΛΙΤΙΣΜΟΥ — **ΑΝΝΑ ΨΑΡΟΥΔΑ - ΜΠΕΝΑΚΗ**

Αριθ. ΥΠΠΟ/ΑΡΧ/Α1/Φ16/13494/713 (5)

Καθορισμός ζωνών προστασίας και χρήσεων γης στον Αρχαιλογικό χώρο Ακάνθου - Χαλκιδικής.

Η ΥΠΟΥΡΓΟΣ ΠΟΛΙΤΙΣΜΟΥ

Έχοντας υπόψη:

1. Τις διατάξεις του Ν. 1558/85 (ΦΕΚ 137/Α/26.7.85) «Περί Κυβερνήσεως και Κυβερνητικών οργάνων».
2. Την ΥΠΠΟ/ΓΝΟΣ/49610/28.11.90 Υ.Α. (ΦΕΚ743/Β/ 29.11.90).
3. Τις διατάξεις του Κ.Ν. 5351/32 «Περί Αρχαιοτήτων».
4. Την κήρυξη του Αρχαιλογικού χώρου Ακάνθου - Χαλκιδικής(Υ.Α. Φ31/36676/2920/4.10.73, ΦΕΚ 1194/Β/5.10.73).
5. Το Ν. 1892/90 (ΦΕΚ 101/Α/31.7.90), Κεφάλαιο ΙΔ', άρθρο 91 α «Ρυθμίσεις αρμοδιότητας του Υπουργείου Πολιτισμού».
6. Τις αριθμ. 5193/18.7.90, 6032/10.9.90, 2047/11.9.90 εισηγήσεις της ΙΣΤ' Εφορείας Προϊστορικών και Κλασσικών Αρχαιοτήτων.
7. Την αριθμ. 1393/7.7.88 εισήγηση της συναρμόδιας 10ης Εφορείας Βυζαντινών Αρχαιοτήτων.
8. Την ομόφωνη γνωμοδότηση του Κεντρικού Αρχαιολογικού Συμβουλίου, όπως διατυπώθηκε στην αριθμ. 40/12.11.91 συνεδρία του, αποφασίζουμε:

Για την αποτελεσματικώτερη προστασία και ανάδειξη του σημαντικότατου Αρχιολογικού Χώρου της Ακάνθου, Χαλκιδικής (σημ. Ιερισσός) και της φυσιογνωμίας του, καθορίζοντας στο σύνολο της ελεγχόμενης από πλευράς Αρχαιλογικού Νόμου Περιοχής, όπου εκτείνονται τα ερείπια της αρχαίας πόλης Ακάνθου με την τειχισμένη ακρόπολη της κλασσικής και Ελληνιστικής περιόδου, τον αρχαίο λιμενοβραχίονα και τα οικοδομικά λείψανα ρωμαϊκής, παλαιοχριστιανικής, βυζαντινής και μεταβυζαντινής περιόδου (Βυζ. τοπωνύμιο Ερρισός), ζώνες προστασίας Α και Β ως εξής:

I. Ζώνη Α.

Καθορίζεται ως αδόμητη ζώνη Α, απόλυτης προστασίας, του Αρχαιολογικού Χώρου:

α. Η περιοχή, η οποία περιλαμβάνει την αρχαία ακρόπολη και εκτός τειχών νεκροταφείο. Η ζώνη αυτή σημειώνεται με συνεχές περίγραμμα στο τοπογραφικό διάγραμμα κλιμ. 1:5000, το οποίο συνοδευει την απόφαση αυτή και οριοθετείται υπό τα σημεία Α - Β - Β' - Γ - Δ - Ε - Ζ - Η - Θ - Ι:

Σημεία Α - Β: Από το εκκλησάκι του Αγ. Νικολάου και κατά μήκος της Εθνικής Οδού Ιερισσού - Ουρανουπόλεως μέχρι την διασταύρωση της με αγροτικό δρόμο στη στροφή του Αγ. Παύλου.

Σημεία Β - Β': Αγροτικός δρόμος μέχρι την όχθη ρέματος.

Σημεία Β' - Γ προς Γ - Δ: Τα όρια σύμφωνα με κτηματολόγιο 1931.

Σημεία Δ - Ε: Η δυτική όχθη του ρέματος Σουίλος, μέχρι το σημείο Ε, στο όριο του εγκεκριμένου σχεδίου οικισμού Ιερισσού.

Σημεία Ε - Ζ - Η - Θ - Ι: Επί των ορίων του εγκεκριμένου σχεδίου οικισμού Ιερισσού.

Σημεία Ι - Α: Οριογραμμή αιγιαλού μέχρι τον Αγ. Νικόλαο.

β. Η περιοχή γύρω από το ιστορικό και συνδεδεμένο με τον αγώνα της Εθνεγερσίας του 1821 μνημείο του Μαυρονίου και σε ακτίνα 150 μ. γύρω απο αυτό, όπως σημειώνεται με κυκλική γραμμή επί του συνημμένου τοπογραφικού διαγράμματος κλίμ. 1:5000.

Στην παραπάνω οριοθετημένη Ζώνη Α απόλυτης προστασίας του Αρχαιολογικου Χώρου Ακάνθου καθορίζονται οι εξής χρήσεις γης:

Απαγορεύεται η δόμηση και οποιαδήποτε κατασκευή (θερμοκήπια, αποθήκες κ.λ.π.), για τα οποία απαιτείται ή όχι άδεια της αρμόδιας Πολεοδομικής αρχής, καθώς και οποιαδήποτε τεχνητή αλλοίωση του εδάφους. Ηπεριοχή διατηρεί τον γεωργικό της χαρακτήρα, επιτεπομένων μόνον των υφισταμένων ανοικτών αγροτικών καλλιεργειών.

II. Ζώνη Β'.

Καθορίζεται ως ζώνη Β προστασίας του Αρχαιολογικού Χώρου Ακάνθου Χαλκιδικής, η περιοχή πέραν της Ζώνης Α, στην οποία εντοπίζονται διάσπαρτα αρχαία και βυζαντινά οικοδομικά λείψανα και ορίζεται με συνεχή γραμμή υπό τα στοιχεία Ε - κ - λ - μ - ν - ξ - ο - π - ρ - σ - τ - υ - Α - Β - Β' - Γ - Δ - Ε. Στη Ζώνη Β η Υπηρεσία μας θα επιτρέπει από πλευράς Αρχιολογικού Νόμου τη δόμηση με ειδικούς όρους και περιορισμούς, οι οποίοι διατυπώνονται σε υπό έκδοση Απόφασή μας που θα προωθηθεί για θεσμοθέτηση στο συναρμόδιο Υπουργείο Χωροταξίας, Περιβάλλοντος και Δημ. Έργων.

Οποιαδήποτε όμως δραστηριότητα στη ζώνη αυτή θα επιτρέπεται μόνον εφ' όσον εκτελείται σύμφωνα με την προβλεπόμενη από τις σχετικές διατάξεις του Κ.Ν. 5351/32 «Περί Αρχαιοτήτων» προηγούμενη έγκριση της Υπηρεσίας μας - για την προστασία και διάσωση των περικλειομένων μνημείων - και υπό την επίβλεψη των συναρμοδίων ΙΣΤ' Εφορείας Προϊστορικών και Κλασσικών Αρχαιοτήτων και 10ης Εφορείας Βυζαντινών Μνημείων Πολυγύρου.


Η απόφαση αυτή να δημοσιευθεί στην Εφημερίδα της Κυβερνήσεως.

Αθήνα, 30 Μαρτίου 1992

Η ΥΠΟΥΡΓΟΣ

ΑΝΝΑ ΨΑΡΟΥΔΑ - ΜΠΕΝΑΚΗ


Κ Ο Λ Π Ο
Ιερισσός
Ο Ρ Φ
8000
7500
7000

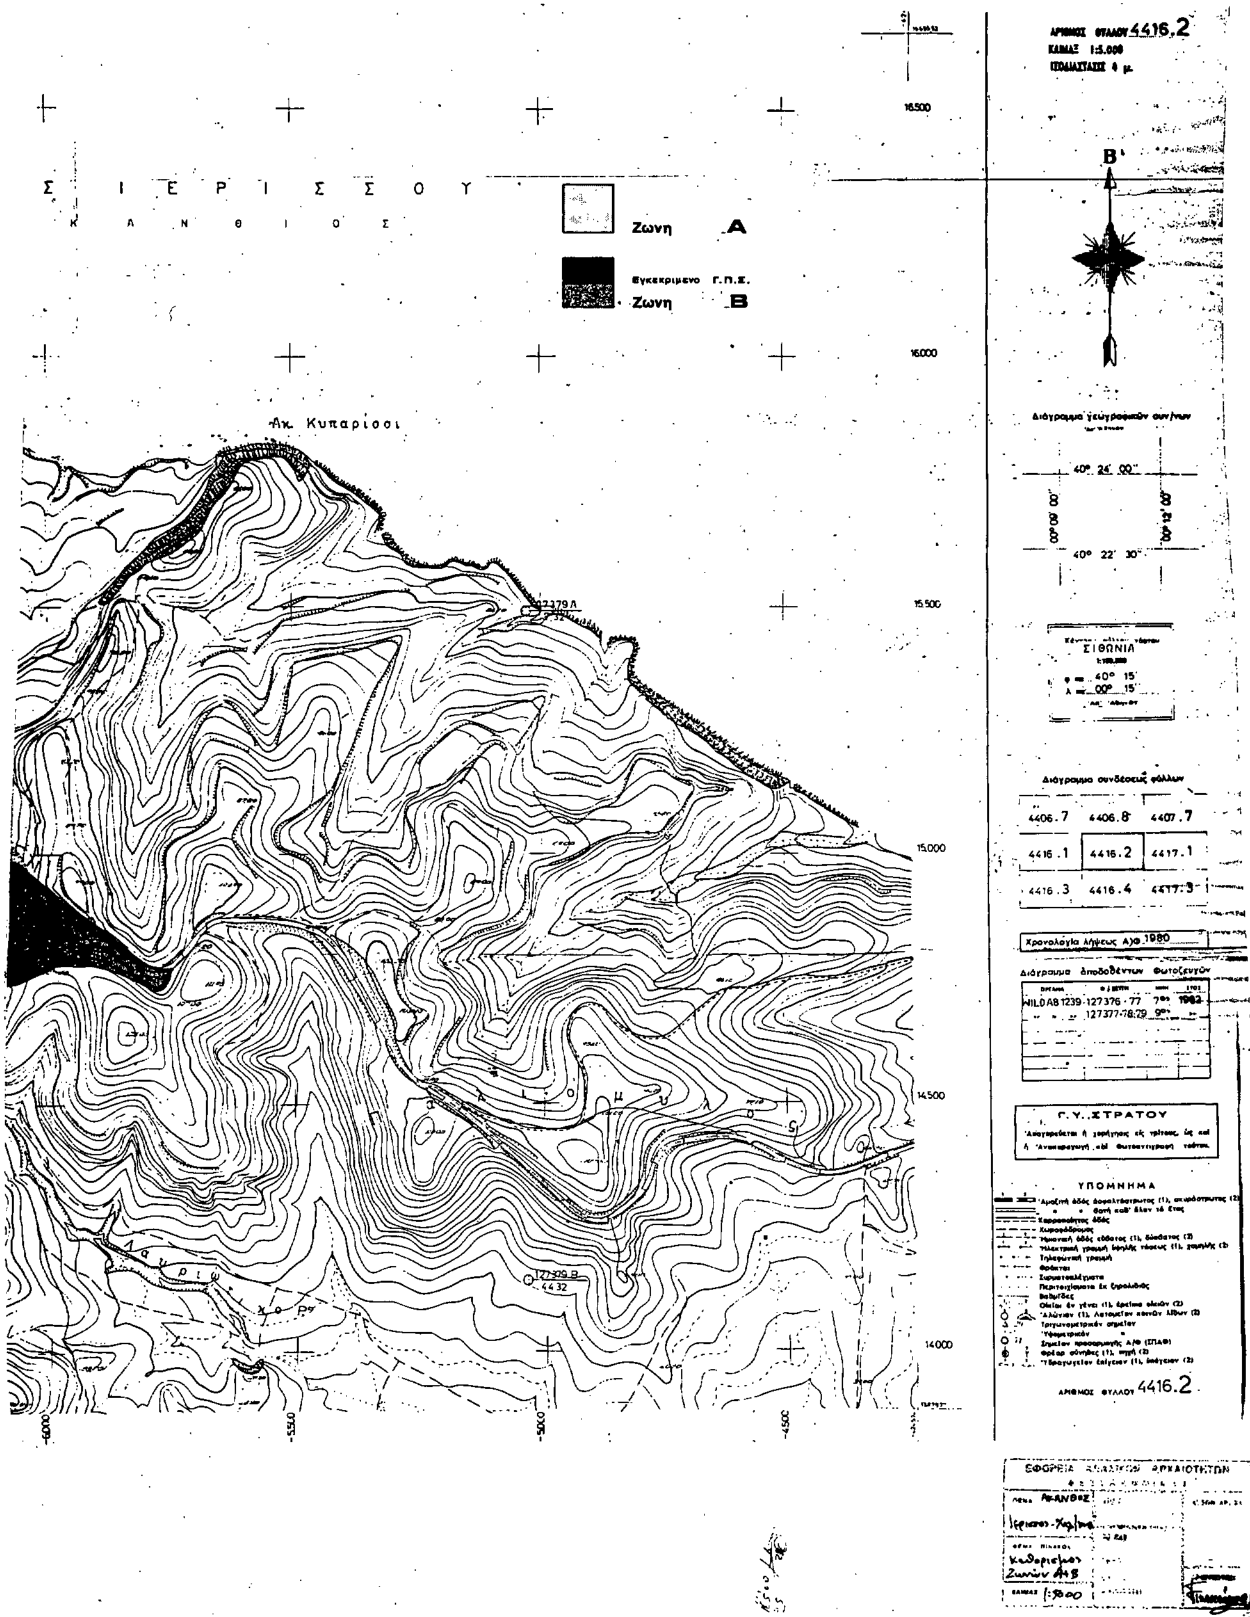

Σ Ι Ε Ρ Ι Σ Σ Ο Υ
Κ Λ Ν Θ Ι Ο Σ
Ζωνη Α
Εγκεκριμενο Γ.Π.Σ.
Ζωνη Β
Ακ. Κυπαρίσσι
16500
16000
15500
15000
14500
14000
-6000
-5500
-5000
-4500
Β'
ΣΙΘΩΝΙΑ
4406.7
4406.8
4407.7
4416.1
4416.2
4417.1
4416.3
4416.4
4417.3
Χρονολογία λήψεως Α/Φ 1980
Γ.Υ. ΣΤΡΑΤΟΥ
ΥΠΟΜΝΗΜΑ
ΑΡΙΘΜΟΣ ΦΥΛΛΟΥ 4416.2

Αριθ. 13391/1040 (6)

Συμπλήρωση της 16823/1978 (Β' 524) απόφασης «περί τεχνικών όρων και προϋποθέσεων συνδέσεως αυτοκινήτων οχημάτων, με ρυμουλκούμενα ή ημιρυμουλκούμενα».

Ο ΥΠΟΥΡΓΟΣ ΜΕΤΑΦΟΡΩΝ ΚΑΙ ΕΠΙΚΟΙΝΩΝΙΩΝ

Έχοντας υπόψη:

1. Τις διατάξεις του άρθρου 54 παρ. 4 του Κ.Ο.Κ., που κυρώθηκε με το Ν. 614/1977 (Α' 167) «περί κυρώσεως του Κώδικος Οδικής Κυκλοφορίας».

2. Τις διατάξεις του αριθ. 1161/1977 (Α' 360) Προεδρικού Διατάγματος «περί των μεγίστων ορίων διαστάσεων και βαρών των αυτοκινήτων οχημάτων, αρθρωτών οχημάτων, ρυμουλκουμένων υπό αυτοκινήτων και συρμών».

3. Τις διατάξεις του αριθ. 367/1989 (Α' 162) Προεδρικού Διατάγματος «περί προσαρμογής της Ελληνικής Νομοθεσίας προς τις οδηγίες του Συμβουλίου των Ευρωπαϊκών Κοινοτήτων που αφορούν το βάρος, τις διαστάσεις και ορισμένα άλλα τεχνικά χαρακτηριστικά ορισμένων οδικών οχημάτων, που εκτελούν διεθνείς οδικές εμπορευματικές μεταφορές εντός των χωρών της Κοινότητας» όπως αυτό τροποποιήθηκε με το αριθ. 237/1991 (Α' 90 ομοιο).

4. Την 16823/1978 (Β' 542) απόφαση «περί όρων και προϋποθέσεων συνδέσεως αυτοκινήτων οχημάτων με ρυμουλκούμενα ή ημιρυμουλκούμενα, αποφασίζουμε:

«Ο συντελεστής 3,36 των εξισώσεων 5 και 3 των παραγράφων 3 και 4 αντίστοιχα, του παραρτήματος της αριθ. 16823/1978 (Β' 524) Κανονιστικής απόφασης, ορίζεται σε 3,83 κατά τον υπολογισμό συνδιασμών οχημάτων διεθνών μεταφορών». Οι διατάξεις της απόφασης αυτής ισχύουν και για τους ήδη κυκλοφορούντες συνδιασμούς οχημάτων διεθνών μεταφορών.

Η απόφαση αυτή να δημοσιευθεί στην Εφημερίδα της Κυβερνήσεως.

Αθήνα, 2 Απριλίου 1992

Ο ΥΠΟΥΡΓΟΣ

ΝΙΚΟΛΑΟΣ ΑΝ. ΓΚΕΛΕΣΤΑΘΗΣ

Αριθ. Α. 8665 (7)

Σύσταση ιδίου Νομικού Προσώπου στο Δήμο Αιγίου Ν. Αχαΐας με την επωνυμία «9η Σχολική Επιτροπή 5ου Δημοτικού Σχολείου του Δήμου Αιγίου».

Ο ΝΟΜΑΡΧΗΣ ΑΧΑΪΑΣ

Έχοντας υπόψη:

1. Τις διατάξεις: (α) Της παραγρ. 8-15 του άρθρου 5 του Ν. 1894/1990 «Για την Ακαδημία Αθηνών και άλλες εκπαιδευτικές διατάξεις» (Α.110) και (β) του άρθρου 187 του δημοτικού και κοινοτικού κώδικα (Π.Δ. 323/1989) (Α' 146).

2. Την αριθ. 42/92 απόφαση του Δημοτικού Συμβουλίου Αιγίου του Νομού Αχαΐας για σύσταση Σχολικής Επιτροπής, αποφασίζουμε:

1. Συνιστούμε στο Δήμο Αιγίου του Νομού Αχαΐας ίδιο Νομικό Πρόσωπο με την επωνυμία «9η Σχολική Επιτροπή 5ου Δημοτικού Σχολείου Αιγίου».

Η συνιστωμένη με την απόφαση αυτή σχολική επιτροπή διοικείται από πενταμελές Διοικητικό Συμβούλιο, αποτελούμενο από:

α) Ένα μέλος του Δημοτικού Συμβουλίου του Δήμου Αιγίου, ως Πρόεδρο της Σχολικής Επιτροπής.

β) Τον εκάστοτε Διευθυντή του 5ου Δημοτικού Σχολείου, ως μέλος με τον αναπληρωτή του.

γ) Ένα εκπρόσωπο του συλλόγου και κηδεμόνων των μαθητών αν υπάρχει και αν δεν υπάρχει ένα γονέα ή κηδεμόνα μαθητή ή δημότη.

δ) Δύο δημότες ή κατοίκους Αιγίου.

2. Η θητεία του πρώτου Διοικητικού Συμβουλίου της συνιστώμενης με την απόφαση αυτή Σχολικής Επιτροπής λήγει με τη λήξη της δημοτικής και κοινοτικής περιόδου 1991-1994.

Η θητεία των μελών του Διοικητικού Συμβουλίου ακολουθεί τη δημοτική περίοδο.

3. Το Διοικητικό Συμβούλιο της Σχολικής Επιτροπής εκλέγει τον Αντιπρόεδρο και τον Γραμματέα του.

4. Σκοπός του Νομικού Προσώπου είναι:

α) Η διαχείριση των πιστώσεων που διατίθενται για την κάλυψη των δαπανών λειτουργίας, θέρμανσης, φωτισμού, ύδρευσης, τηλεφώνου, αποχέτευσης, αγοράς αναλωσίμων υλικών κ.λ.π.

β) Η αμοιβή καθαριστριών.

γ) Η εκτέλεση έργων για την επισκευή και συντήρηση των Σχολείων και του κάθε είδους εξοπλισμού τους.

δ) Η εισήγηση προς τις αντίστοιχες διευθύνσεις πρωτοβάθμιας και δευτεροβάθμιας (1) εκπαίδευσης για τον εφοδιασμό από τον Οργανισμό Σχολικών Κτιρίων των σχολείων με έπιπλα και εξοπλιστικά είδη και από το Υπουργείο Εθνικής Παιδείας και Θρησκευμάτων με βιβλία για τις σχολικές βιβλιοθήκες.

ε) Η διαχείριση των εσόδων από την ενδεχόμενη εκμετάλλευση των σχολικών κυλικείων.

στ) Η λήψη κάθε άλλου μέτρου που κρίνεται αναγκαίο για τη στήριξη της διοικητικής λειτουργίας των σχολικών μονάδων.

5. Πόροι της Σχολικής Επιτροπής είναι:

α) Η ετήσια επιχορήγηση του Κράτους.

β) Η ετήσια επιχορήγηση του Δήμου Αιγίου.

γ) Κάθε είδους εισφορές, δωρεές, κληρονομιές, κληροδοσίες.

δ) Πρόσοδοι της περιουσία του.

6. Το Νομικό Πρόσωπο εκπροσωπείται στο δικαστήριο και σε κάθε δημόσια αρχή από τον Πρόεδρο του Διοικητικού Συμβουλίου και όταν αυτός απουσιάζει ή κωλύεται από τον Αντιπρόεδρο.

Η απόφαση αυτή να δημοσιευθεί στην Εφημερίδα της Κυβερνήσεως.

Πάτρα, 26 Μαρτίου 1992

Ο Νομάρχης

ΝΙΚΟΣ ΤΑΓΑΡΗΣ

Αριθ. Α. 8668 (8)

Σύσταση ιδίου Νομικού Προσώπου στο Δήμο Αιγίου Ν. Αχαΐας με την επωνυμία «14η Σχολική Επιτροπή 10ου Δημοτικού Σχολείου του Δήμου Αιγίου».

Ο ΝΟΜΑΡΧΗΣ ΑΧΑΪΑΣ

Έχοντας υπόψη:

1. Τις διατάξεις: (α) Της παραγρ. 8-15 του άρθρου 5 του Ν. 1894/1990 «Για την Ακαδημία Αθηνών και άλλες εκπαιδευτικές διατάξεις» (Α.110) και (β) του άρθρου 187 του δημοτικού και κοινοτικού κώδικα (Π.Δ. 323/1989) (Α' 146).

2. Την αριθ. 47/92 απόφαση του Δημοτικού Συμβουλίου Αιγίου του Νομού Αχαΐας για σύσταση Σχολικής Επιτροπής, αποφασίζουμε:

1. Συνιστούμε στο Δήμο Αιγίου του Νομού Αχαΐας ίδιο Νομικό Πρόσωπο με την επωνυμία «14η Σχολική Επιτροπή 10ου Δημοτικού Σχολείου Αιγίου».

Η συνιστωμένη με την απόφαση αυτή σχολική επιτροπή διοικείται από πενταμελές Διοικητικό Συμβούλιο, αποτελούμενο από:

α) Ένα μέλος του Δημοτικού Συμβουλίου του Δήμου Αιγίου, ως Πρόεδρο της Σχολικής Επιτροπής.

β) Τον εκάστοτε Διευθυντή του 10ου Δημοτικού Σχολείου Αιγίου, ως μέλος με τον αναπληρωτή του.

γ) Ένα εκπρόσωπο του συλλόγου και κηδεμόνων των μαθητών αν υπάρχει και αν δεν υπάρχει ένα γονέα ή κηδεμόνα μαθητή ή δημότη.

δ) Δύο δημότες ή κατοίκους Αιγίου.

2. Η θητεία του πρώτου Διοικητικού Συμβουλίου της συνιστώμενης με την απόφαση αυτή Σχολικής Επιτροπής λήγει με τη λήξη της δημοτικής και κοινοτικής περιόδου 1991-1994.

Η θητεία των μελών του Διοικητικού Συμβουλίου ακολουθεί τη δημοτική περίοδο.

3. Το Διοικητικό Συμβούλιο της Σχολικής Επιτροπής εκλέγει τον Αντιπρόεδρο και τον Γραμματέα του.

4. Σκοπός του Νομικού Προσώπου είναι:

α) Η διαχείριση των πιστώσεων που διατίθενται για την κάλυψη των δαπανών λειτουργίας, θέρμανσης, φωτισμού, ύδρευσης, τηλεφώνου, αποχέτευσης, αγοράς αναλωσίμων υλικών κ.λ.π.

β) Η αμοιβή καθαριστριών.

γ) Η εκτέλεση έργων για την επισκευή και συντήρηση των Σχολείων και του κάθε είδους εξοπλισμού τους.

δ) Η εισήγηση προς τις αντίστοιχες διευθύνσεις πρωτοβάθμιας και δευτεροβάθμιας (1) εκπαίδευσης για τον εφοδιασμό από τον Οργανισμό Σχολικών Κτιρίων των σχολείων με έπιπλα και εξοπλιστικά είδη και από το Υπουργείο Εθνικής Παιδείας και Θρησκευμάτων με βιβλία για τις σχολικές βιβλιοθήκες.

ε) Η διαχείριση των εσόδων από την ενδεχόμενη εκμετάλλευση των σχολικών κυλικείων και

στ) Η λήψη κάθε άλλου μέτρου που κρίνεται αναγκαίο για τη στήριξη της διοικητικής λειτουργίας των σχολικών μονάδων.

5. Πόροι της Σχολικής Επιτροπής είναι:

α) Η ετήσια επιχορήγηση του Κράτους.

β) Η ετήσια επιχορήγηση του Δήμου Αιγίου.

γ) Κάθε είδους εισφορές, δωρεές, κληρονομιές, κληροδοσίες.

δ) Πρόσοδοι της περιουσία του.

6. Το Νομικό Πρόσωπο εκπροσωπείται στο δικαστήριο και σε κάθε δημόσια αρχή από τον Πρόεδρο του Διοικητικού Συμβουλίου και όταν αυτός απουσιάζει ή κωλύεται από τον Αντιπρόεδρο.

Η απόφαση αυτή να δημοσιευθεί στην Εφημερίδα της Κυβερνήσεως.

Πάτρα, 26 Μαρτίου 1992

Ο Νομάρχης
ΝΙΚΟΣ ΤΑΓΑΡΗΣ

Αριθ. ΔΙ ΕΣ 4296 (9)

Σύσταση ιδίου Νομικού Προσώπου στην Κοινότητα Ξηροποτάμου Ν. Δράμας με την επωνυμία «Σχολική Επιτροπή Γυμνασίου - Δημοτικού Σχολείου και Νηπιαγωγείου της Κοινότητας Ξηροποτάμου Νομού Δράμας».

Ο ΝΟΜΑΡΧΗΣ ΔΡΑΜΑΣ

Έχοντας υπόψη:

1. Τις διατάξεις: (α) Την παράγρ. 8-15 του άρθρου 5 του Ν. 1894/1990 «Για την Ακαδημία Αθηνών και άλλες εκπαιδευτικές διατάξεις» (Α.110) και (β) Του άρθρου 187 του δημοτικού και κοινοτικού κώδικα (Π.Δ. 323/1989) (Α' 146).

2. Την 12/1992 απόφαση του Κοινοτικού Συμβουλίου Ξηροποτάμου του Νομού Δράμας για σύσταση σχολικής επιτροπής.

3. Το γεγονός ότι δεν έχουν συσταθεί σύλλογοι γονέων και κηδεμόνων του Γυμνασίου και των δύο Νηπιαγωγείων της Κοινότητας, αποφασίζουμε:

1. Συνιστούμε στην Κοινότητα Ξηροποτάμου του Νομού Δράμας ίδιο Νομικό Πρόσωπο με την επωνυμία: «Σχολική Επιτροπή Γυμνασίου - Δημ. Σχολείου και Νηπιαγωγείων».

Η συνιστώμενη με την απόφαση αυτή σχολική επιτροπή διοικείται από 9/μελές Διοικητικό Συμβούλιο αποτελούμενο από:

α) Τον εκάστοτε Πρόεδρο της Κοινότητας ή ένα κοινοτικό σύμβουλο, ως Πρόεδρο της Σχολικής Επιτροπής.

β) Από δύο Κοινοτικούς Συμβούλους, ως μέλη.

γ) Από τους Δ/ντές του Γυμνασίου, Δημοτικού Σχολείου, 2/θεσίου Νηπιαγωγείου και 2/θέσιου Νηπιαγωγείου και 1/θέσιου Νηπιαγωγείου, ως μέλη.

δ) Από τον εκπρόσωπο του Συλλόγου Γονέων και Κηδεμόνων του Δημ. Σχολείου, ως μέλος.

ε) Από τον Αντιπρόσωπο της μαθητικής Κοινότητας των μαθητών του Γυμνασίου.

2. Η θητεία του πρώτου Διοικητικού Συμβουλίου της συνιστώμενης με την απόφαση αυτή Σχολικής Επιτροπής λήγει με τη λήξη της δημοτικής και κοινοτικής περιόδου 1991-1994.

Η θητεία των μελών του Διοικητικού Συμβουλίου ακολουθεί την κοινοτική περίοδο.

3. Το Διοικητικό Συμβούλιο της σχολικής επιτροπής εκλέγει τον αντιπρόεδρο και τον γραμματέα του.

4. Σκοπός του Νομικού Προσώπου είναι:

α) Η διαχείριση των πιστώσεων που διατίθενται για την κάλυψη των δαπανών λειτουργίας, θέρμανσης, φωτισμού, ύδρευσης, τηλεφώνου, αποχέτευσης, αγοράς αναλωσίμων υλικών κ.λ.π.

β) Η αμοιβή καθαριστριών.

γ) Η εκτέλεση έργων για την επισκευή και συντήρηση των Σχολείων και του κάθε είδους εξοπλισμού τους.

δ) Η εισήγηση προς τις αντίστοιχες διευθύνσεις πρωτοβάθμιας και δευτεροβάθμιας (1) εκπαίδευσης για τον εφοδιασμό από τον Οργανισμό Σχολικών Κτιρίων των σχολείων με έπιπλα και εξοπλιστικά είδη και από το Υπουργείο Εθνικής Παιδείας και Θρησκευμάτων με βιβλία για τις σχολικές βιβλιοθήκες.

ε) Η διαχείριση των εσόδων από την ενδεχόμενη εκμετάλλευση των σχολικών χυλικείων.

στ) Η λήψη κάθε άλλου μέτρου που κρίνεται αναγκαίο για την στήριξη της διοικητικής λειτουργίας των σχολικών μονάδων.

5. Πόροι της Σχολικής Επιτροπής είναι:

α) Η ετήσια επιχορήγηση του Κράτους.

β) Η ετήσια επιχορήγηση της Κοινότητας ποσού 800.000 δρχ.

γ) Κάθε είδους εισφορές, δωρεές, κληρονομίες και κληροδοσίες.

δ) Εισπράξεις από το αντίτιμο των παρεχομένων πραγμάτων ή υπηρεσιών.

ε) Πρόσοδοι από την περιουσία του.

6. Το Νομικό Πρόσωπο εκπροσωπείται στα δικαστήρια και σε κάθε δημόσια αρχή από τον Πρόεδρο του Διοικητικού Συμβουλίου και όταν αυτός απουσιάζει ή κωλύεται από τον Αντιπρόεδρο.

Η απόφαση αυτή να δημοσιευθεί στην Εφημερίδα της Κυβερνήσεως.

Δράμα, 24 Μαρτίου 1992

Ο Νομάρχης
Σ. ΔΑΝΙΗΛΙΔΗΣ

Αριθ. 6544 (10)

Κατάργηση του Νομικού Προσώπου με την επωνυμία «Σχολική Επιτροπή Α' Δημοτικού Σχολείου Γαργαλιάνων» και σύσταση ίδιου Νομικού Προσώπου με την επωνυμία «Σχολική Επιτροπή Α' Δημοτικού Σχολείου και Β' Νηπιαγωγείου Γαργαλιάνων στο Ν. Μεσσηνίας».

Ο ΝΟΜΑΡΧΗΣ ΜΕΣΣΗΝΙΑΣ

Έχοντας υπόψη:

1. Τις διατάξεις (α) των παρ. 8-15 του άρθ. 5 του Ν.1894/1990 (ΦΕΚ 110/Α/27.8.90) «Για την Ακαδημία Αθηνών και άλλες εκπαιδευτικές διατάξεις» και (β) του άρθρου 187 του Δημοτικού και Κοινοτικού Κώδικα (Π.Δ. 323/89).

2. Την αριθμ. 14/24.4.90 απόφαση Δημοτικού Συμβουλίου Γαργαλιάνων με την οποία συνιστά Νομικό Πρόσωπο με την επωνυμία «Σχολική Επιτροπή Α' Δημοτικού Σχολείου Γαργαλιάνων».

3. Την αριθμ. 9567/31.5.90 απόφασή μας με την οποία συστήθηκε νομικό Πρόσωπο στο Δήμο Γαργαλιάνων με την επωνυμία «Σχολική Επιτροπή Α' Δημοτικού Σχολείου Γαργαλιάνων».

4. Την αριθμ. 29/10.3.92 απόφαση του Δημοτικού Συμβουλίου Γαργαλιάνων με την οποία καταργεί την αριθ. 14/24.4.90 απόφαση του περί σύστασης «Σχολικής Επιτροπής Α' Δημοτικού Σχολείου Γαργαλιάνων και συστήνει ίδιο νομικό πρόσωπο με την επωνυμία «Σχολική Επιτροπή Α' Δημοτικού και Β' Νηπιαγωγείου Γαργαλιάνων», αποφασίζουμε:

1. Καταργούμε το Νομικό Πρόσωπο που συστήθηκε με την αριθμ. 9567/31.5.90 απόφασή μας στο Δήμο Γαργαλιάνων με την επωνυμία Σχολική Επιτροπή Α' Δημοτικού Σχολείου Γαργαλιάνων και συνιστούμε στο Δήμο Γαργαλιάνων του Νομού Μεσσηνίας ίδιο Νομικό Πρόσωπο με την επωνυμία «Σχολική Επιτροπή Α' Δημοτικού Σχολείου και Β' Νηπιαγωγείου Γαργαλιάνων».

2. Σκοπός του νομικού προσώπου είναι:

α) Η διαχείριση των πιστώσεων που διατίθενται για την κάλυψη των δαπανών λειτουργίας καθαριότητας, θέρμανσης, φωτισμού, ύδρευσης, τηλεφώνου, αποχέτευσης, αγοράς αναλωσίμων υλικών κ.λπ.

β) Η αμοιβή των καθαριστριών.

γ) Η εκτέλεση έργων για επισκευή και συντήρηση των σχολείων και τον κάθε είδους εξοπλισμό τους.

δ) Η εισήγηση προς τις αντίστοιχες Δ/νσεις, Πρωτοβάθμιας και Δευτεροβάθμιας Εκπ/σης για τον εφοδιασμό από τον Οργανισμό Σχολικών Κτιρίων των σχολείων με έπιπλα και εξοπλιστικά είδη και από το Υπουργείο Εθνικής Παιδείας και Θρησκευμάτων με βιβλία, για τις σχολικές βιβλιοθήκες.

ε) Η διαχείριση των εσόδων από την ενδεχομένη εκμετάλλευση των σχολικών χυλικείων και

στ) Η λήψη κάθε άλλου μέτρου που κρίνεται αναγκαίο για τη στήριξη της διοικητικής λειτουργίας των σχολικών μονάδων.

3. Το νομικό πρόσωπο διοικείται από 7μελές διοικητικό Συμβούλιο αποτελούμενο από:

α. Τον εκάστοτε Δήμαρχο, ως Πρόεδρο.

β. Δύο Δημοτικούς Συμβούλους.

γ. Τον εκάστοτε Δ/ντή του Α' Δημοτικού Σχολείου.

δ. Τον εκάστοτε Δ/ντή του Β' Νηπιαγωγείου.

ε. Τον εκάστοτε εκπρόσωπο του Συλλόγου Γονέων και Κηδεμόνων Α' Δημοτικού Σχολείου.

στ. Τον εκπρόσωπο Συλλόγου γονέων και Κηδεμόνων Β' Νηπιαγωγείου.

Τα μέλη με στοιχεία β-στ ορίζονται από το Δημοτικό Συμβούλιο.

4. Η θητεία του πρώτου Διοικητικού Συμβουλίου του νομικού προσώπου λήγει με τη λήξη της παρούσας Δημοτικής περιόδου.

Η θητεία των μελών του Διοικητικού Συμβουλίου ακολουθεί την Δημοτική περίοδο.

Το Διοικητικό Συμβούλιο εκλέγει τον αντιπρόεδρο και τον γραμματέα.

5. Πόροι του νομικού προσώπου είναι:

α. Ετήσια επιχορήγηση του Δήμου Γαργαλιάνων.

β. Ετήσια επιχορήση του Κράτους.

γ. Κάθε είδους εισφορές, δωρεές, κληρονομίες, κληροδοσίες.

δ. Εισπράξεις από το αντίτιμο των παρεχομένων πραγμάτων ή υπηρεσιών και

ε. Πρόσοδοι από την περιουσία του.

6. Το νομικό πρόσωπο εκπροσωπείται στα δικαστήρια και σε κάθε δημόσια αρχή από τον Πρόεδρο του Διοιχ. Συμβουλίου και όταν αυτός απουσιάζει ή κωλύεται από τον Αντιπρόεδρο.

Η απόφαση αυτή να δημοσιευθεί στην Εφημερίδα της Κυβερνήσεως.

Καλαμάτα, 30 Μαρτίου 1992

Ο Νομάρχης
ΝΙΚ. ΠΑΠΑΔΟΠΟΥΛΟΣ

Αριθ. 4912 (11)

Μεταβίβαση κυριότητας οικοπέδου στην Κοινότητα Αγίας Ελένης Ν. Σερρών.

Ο ΝΟΜΑΡΧΗΣ ΣΕΡΡΩΝ

Έχοντας υπόψη:

1. Τις διατάξεις των άρθρων 1 και 5 του Νόμου 3200/55 «περί διοικητικής αποκεντρώσεως» όπως συμπληρώθηκαν με τις διατάξεις των άρθρων 1 και 4 του Ν.Δ. 532/70 «περί συμπληρώσεως των διατάξεων περί διοικητικής αποκεντρώσεως».

2. Το Β.Δ. αριθ. 709/70 «περί καθορισμού των διατηρουμένων υπέρ του Υπουργού και των Περιφερειακών Αρχών διανομαρχιακού επιπέδου αρμοδιοτήτων επί θεμάτων του Υπουργείου Γεωργίας».

3. Το Β.Δ. αριθ. 347/71 «περί των παρά ταις Περιφερειακαίς Υπηρεσίαις του Υπουργείου Εθνικής Οικονομίας επί θεμάτων Γεωργίας Συμβουλίων».

4. Την υπ' αριθ. ΕΣ/1533/23.2.90 απόφασή μας, με την οποία ανατέθηκαν στο Δ/ντή Γεωργίας ορισμένα από τα καθήκοντά μας.

5. Το υπ' αριθ. 191/27.3.92 έγγραφο της Κοινότητας Αγίας Ελένης, με το οποίο ζητάει την μεταβίβαση κατά κυριότητα, στην Κοινότητα του υπ' αριθ. 190, Ο.Τ. 24 έκτασης 1.100 τ.μ. του Συν/σμού Αγίας Ελένης.

6. Τις διατάξεις του άρθρου 164 του Αγροτικού Κώδικα, αποφασίζουμε:

Μεταβιβάζουμε κατά πλήρη νομή, χρήση και κυριότητα στην Κοινότητα Αγίας Ελένης, το υπ' αριθ. 190 οικόπεδο, Ο.Τ. 24 έκτασης 1.100 τ.μ. του Συν/σμού Αγίας Ελένης, χωρίς την υποχρέωση καταβολής τιμήματος ή αλλης αποζημίωσης.

Η απόφαση αυτή, επέχει θέση τίτλου κυριότητας, η οποία μεταγράφεται στα οικεία βιβλία του Υποθηκοφύλακα, με την φροντίδα της Κοινότητας Αγίας Ελένης και μετά τη δημοσίευσή της στην Εφημερίδα της Κυβέρνησης.

Η απόφαση αυτή να δημοσιευθεί στην Εφημερίδα της Κυβερνήσεως.

Σέρρες, 30 Μαρτίου 1992

Με εντολή Νομάρχη
Η Δ/ντρια
Ι. ΓΑΒΡΙΗΛΙΔΟΥ

ΔΙΟΡΘΩΣΕΙΣ ΣΦΑΛΜΑΤΩΝ

(12)

Στην Υπουργική Απόφαση ΥΠΠΟ/ΔΙΛΑΠ/Γ/4678/5205/30.1.92 που δημοσιεύτηκε στο (ΦΕΚ 86/Β/12.2.92) γίνεται η παρακάτω διόρθωση:

– Στον τίτλο όπου αναφέρεται «...... κτιριακό συγκρότημα ιδιοκτησίας Σακκάτου - Κόκοτου ....» τίθεται το ορθό «.... κτιριακό συγκρότημα φερομένης ιδιοκτησίας Σακκάτου - Κόκοτου ....».

– Στο κείμενο όπου αναφέρεται «.... κτιριακό συγκρότημα ιδιοκτησίας Σακκάτου - Κόκοτου ....» τίθεται το ορθό «.... κτιριακό συγκρότημα φερομένης ιδιοκτησίας Σακκάτου - Κόκοτου ....».

(Από το Υπουργείο Πολιτισμού)

(13)

Στην 335137/30.3.1992 απόφαση του Υπουργού Γεωργίας που δημοσιεύθηκε στο ΦΕΚ 249/9.4.1992 (τ.Β') επιφέρεται η πιο κάτω διόρθωση:

Στη σελίδα 2413 στη στήλη Β' και στο θέμα (6) από το λανθασμένο «Ο ΥΦΥΠΟΥΡΓΟΣ ΓΕΩΡΓΙΑΣ» στο σωστό «Ο ΥΠΟΥΡΓΟΣ ΓΕΩΡΓΙΑΣ».

(Από το Εθνικό Τυπογραφείο)

ΑΠΟ ΤΟ ΕΘΝΙΚΟ ΤΥΠΟΓΡΑΦΕΙΟ